




COMMUNE DE TRIGUERES (45)

Plan Local d'Urbanisme

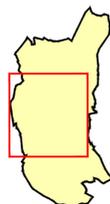


Pièce
7.3

ANNEXES SANITAIRES PLAN DU RESEAU D'ASSAINISSEMENT - EAUX USEES

ECHELLE : 1/5000

Objet	Date
Approuvé le	6 mars 2008
Révisé le	
Modifié le	
Mis à jour le	

1, rue Niepce - 45700 Villemandeur

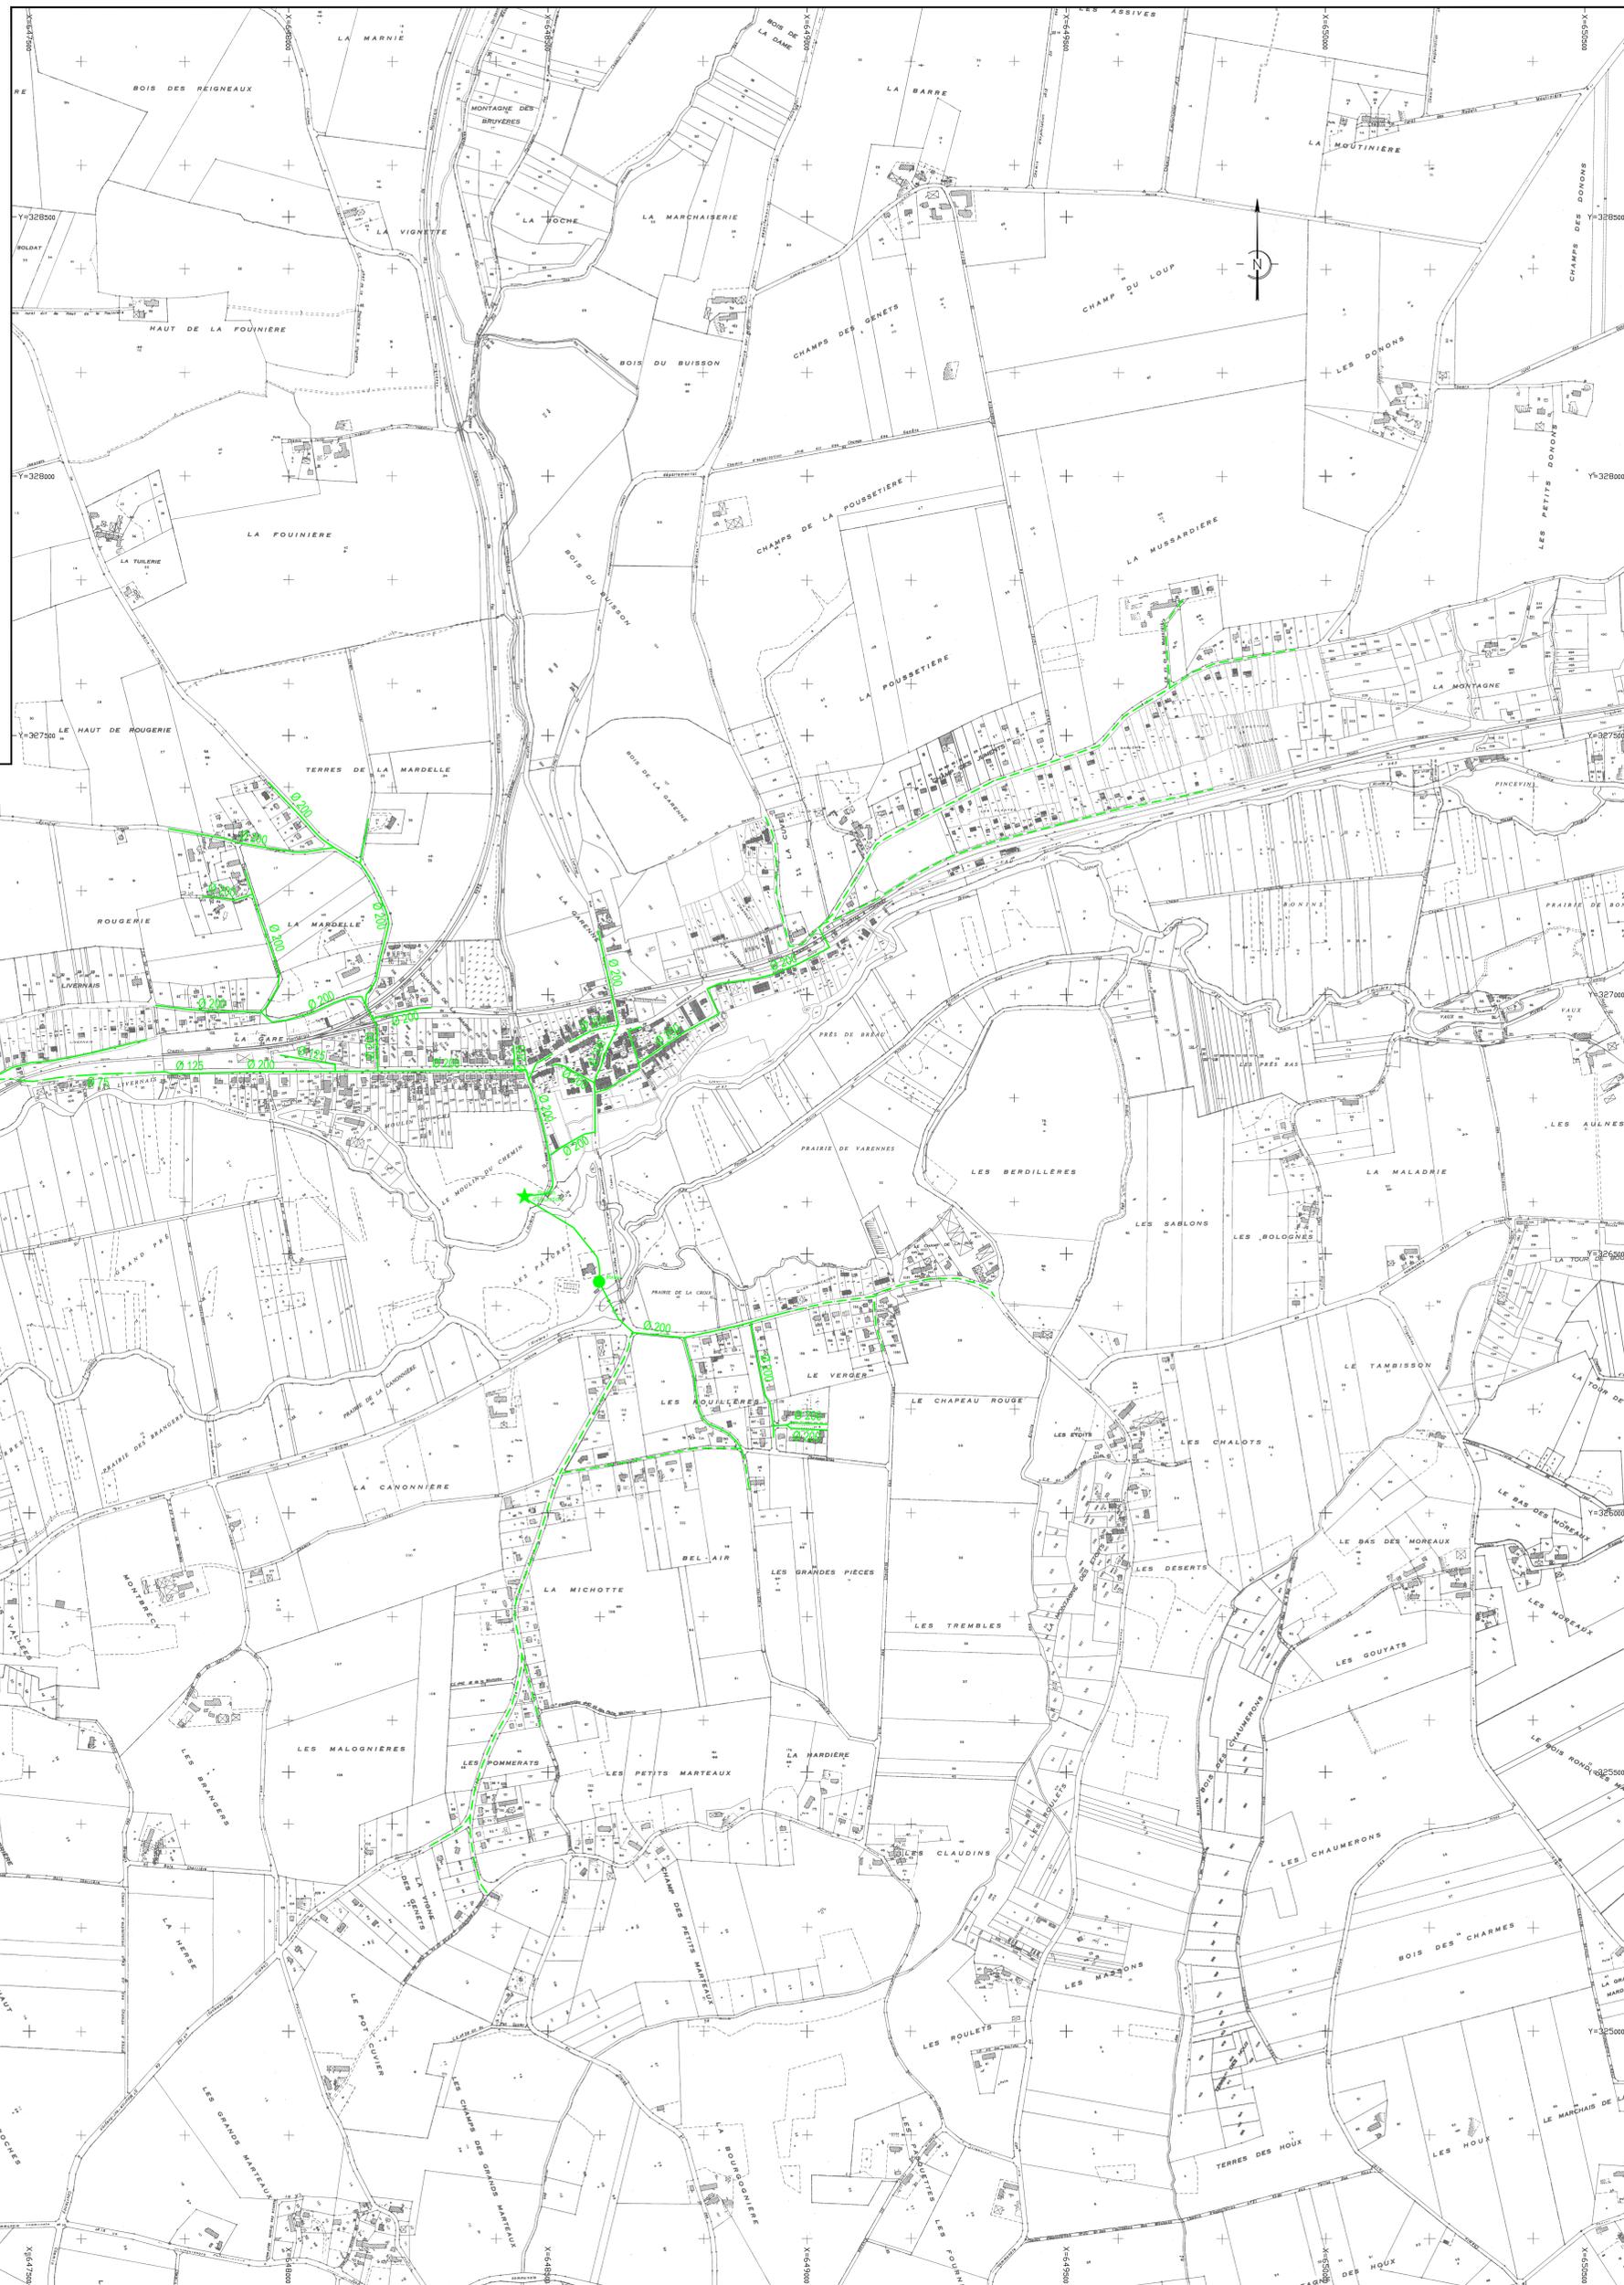

LEGENDE :

- COLLECTEUR EXISTANT (avec diamètre)
- COLLECTEUR PROJETE
- CANALISATION DE REFOULEMENT EXISTANTE (avec diamètre)
- POSTE DE RELEVEMENT
- STATION D'EPURATION

DE
Y=327000
COMMUNE
Y=326500
Y=326000
Y=325500
Y=325000

X=464700