
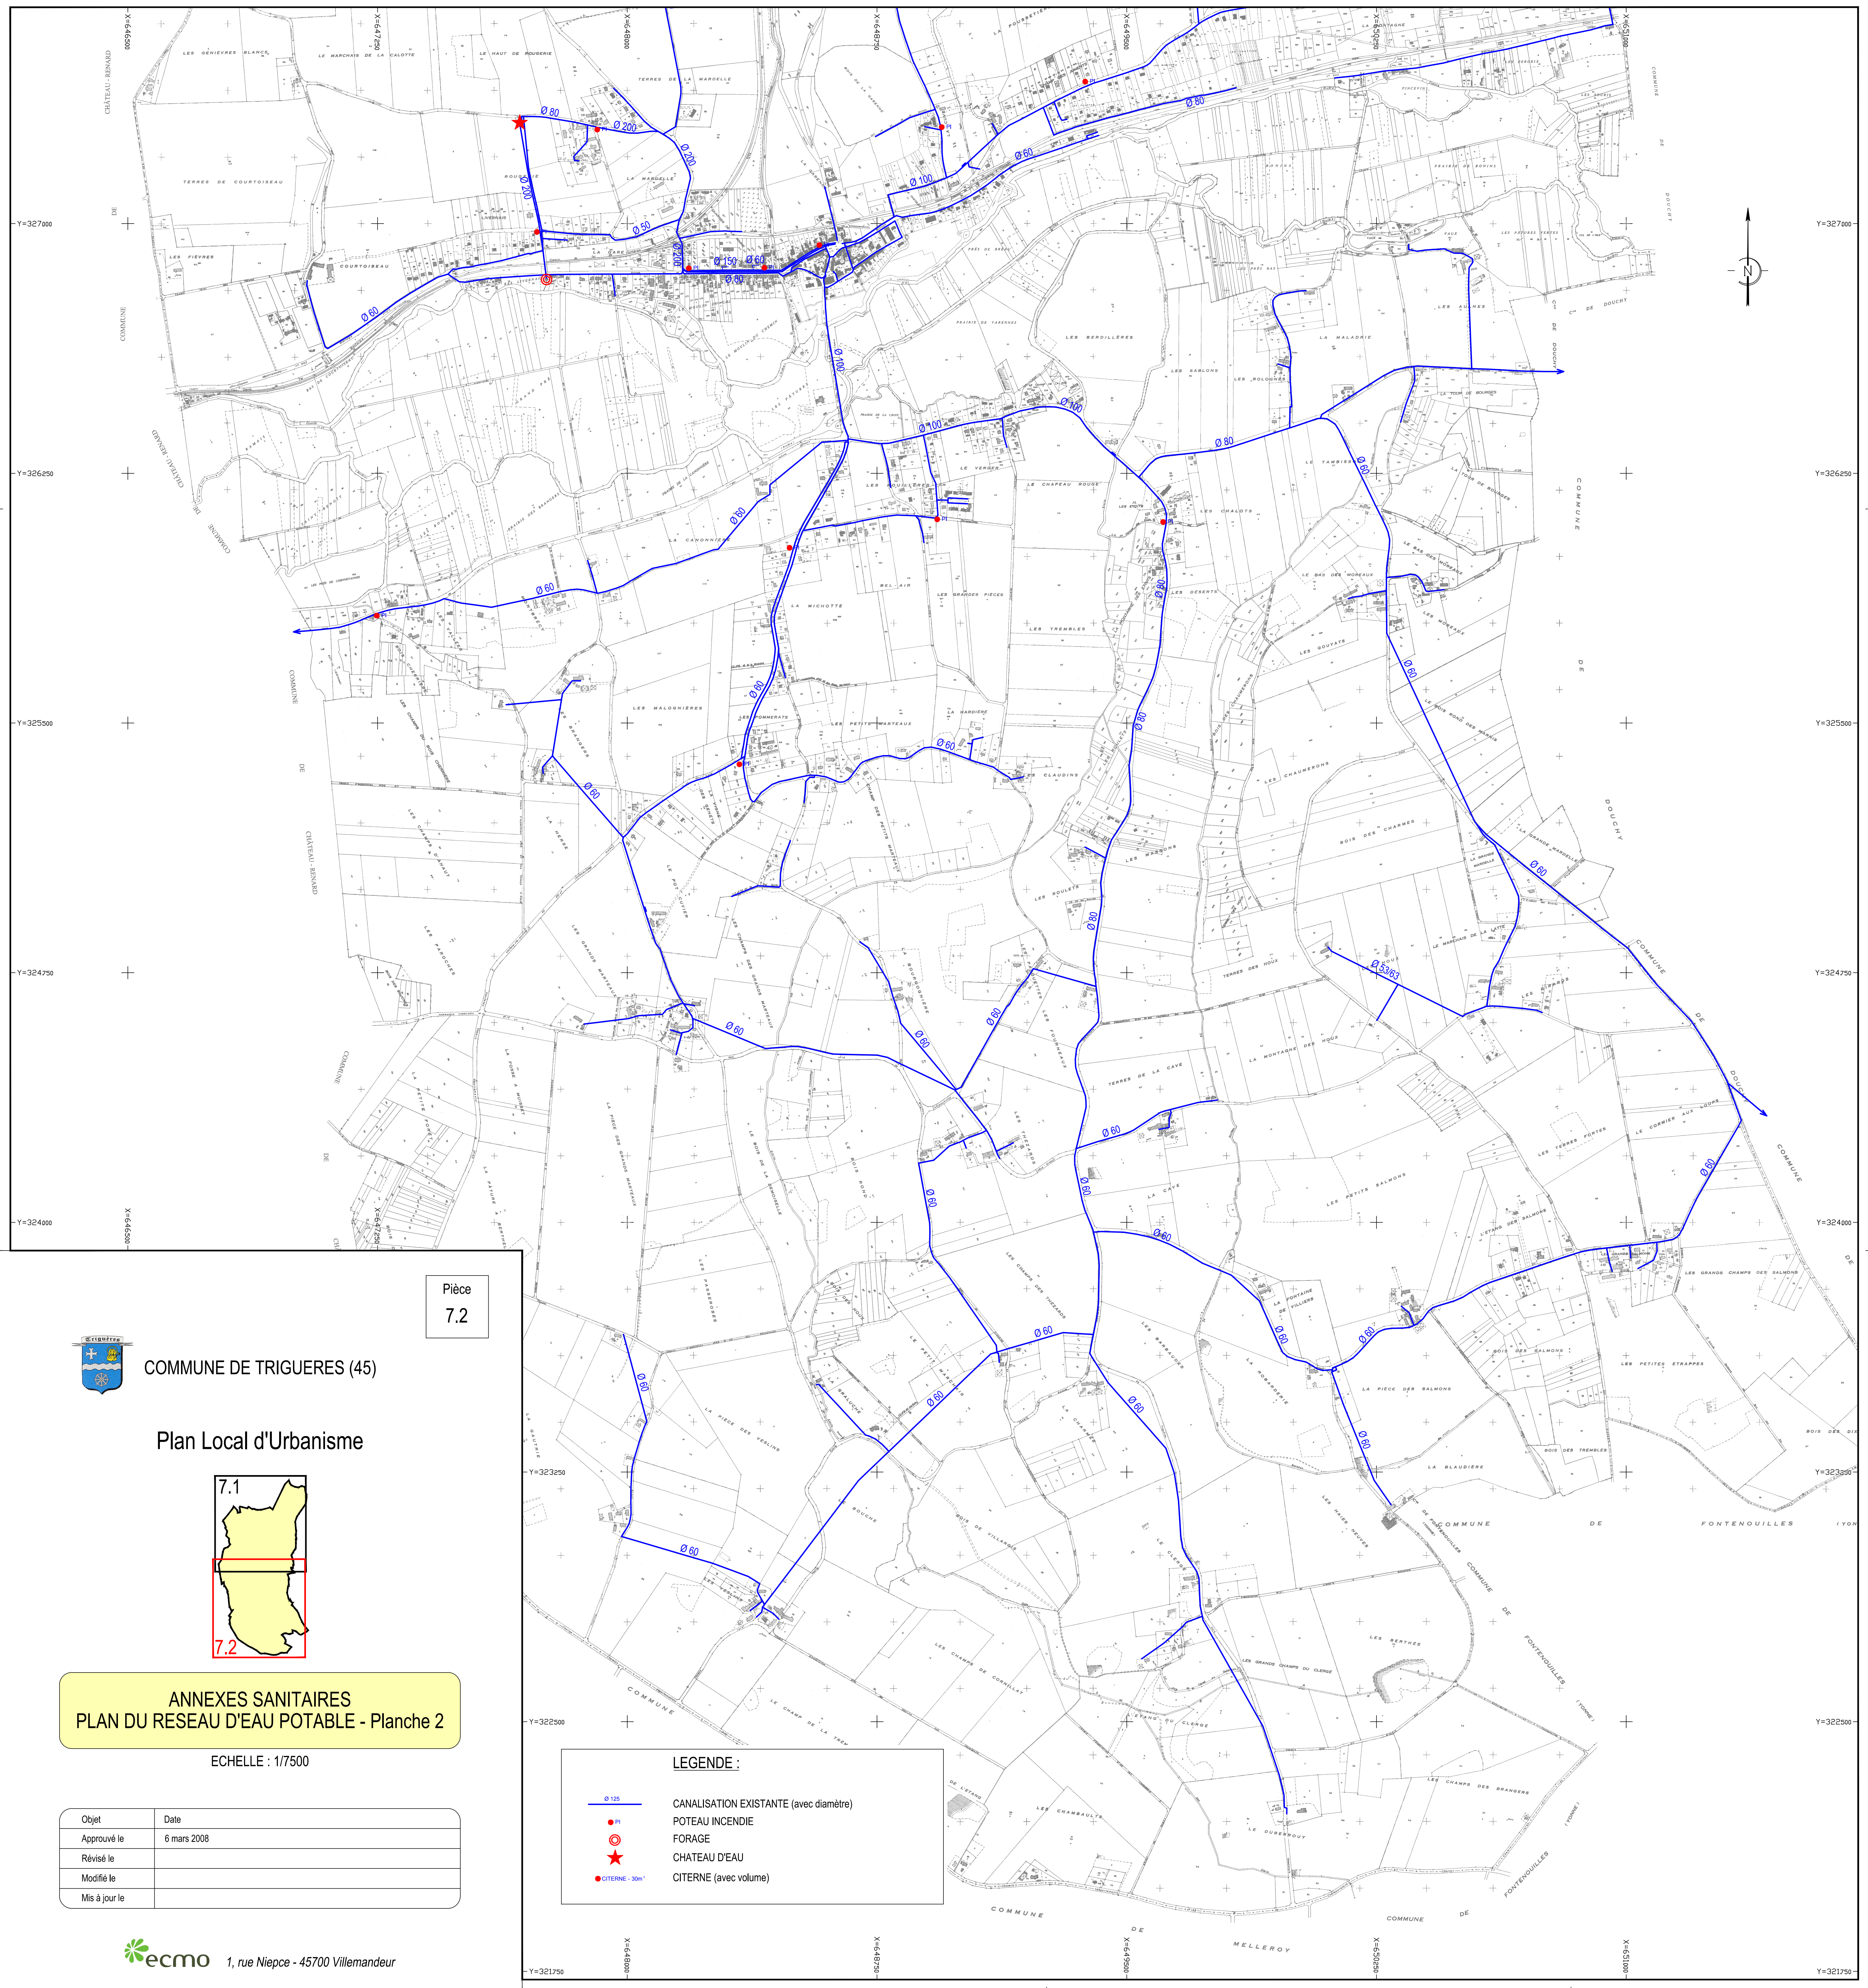


COMMUNE DE TRIGUERES (45)

Plan Local d'Urbanisme

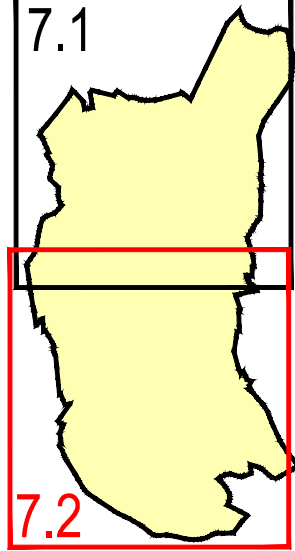

ANNEXES SANITAIRES
PLAN DU RESEAU D'EAU POTABLE - Planche 2

ECHELLE : 1/7500

Objet	Date
Approuvé le	6 mars 2008
Révisé le	
Modifié le	
Mis à jour le	

LEGENDE :

Ø 125

PI

FORAGE

CHATEAU D'EAU

CITERNE - 30m³

CANALISATION EXISTANTE (avec diamètre)

POTEAU INCENDIE

FORAGE

CHATEAU D'EAU

CITERNE (avec volume)

Y=321750 X=645900 X=645900 X=645900 X=645900 X=645900